



ST "ODOLION 6"
 obwód 100
 kier. Ciechocinek
 transf. 63 kVA

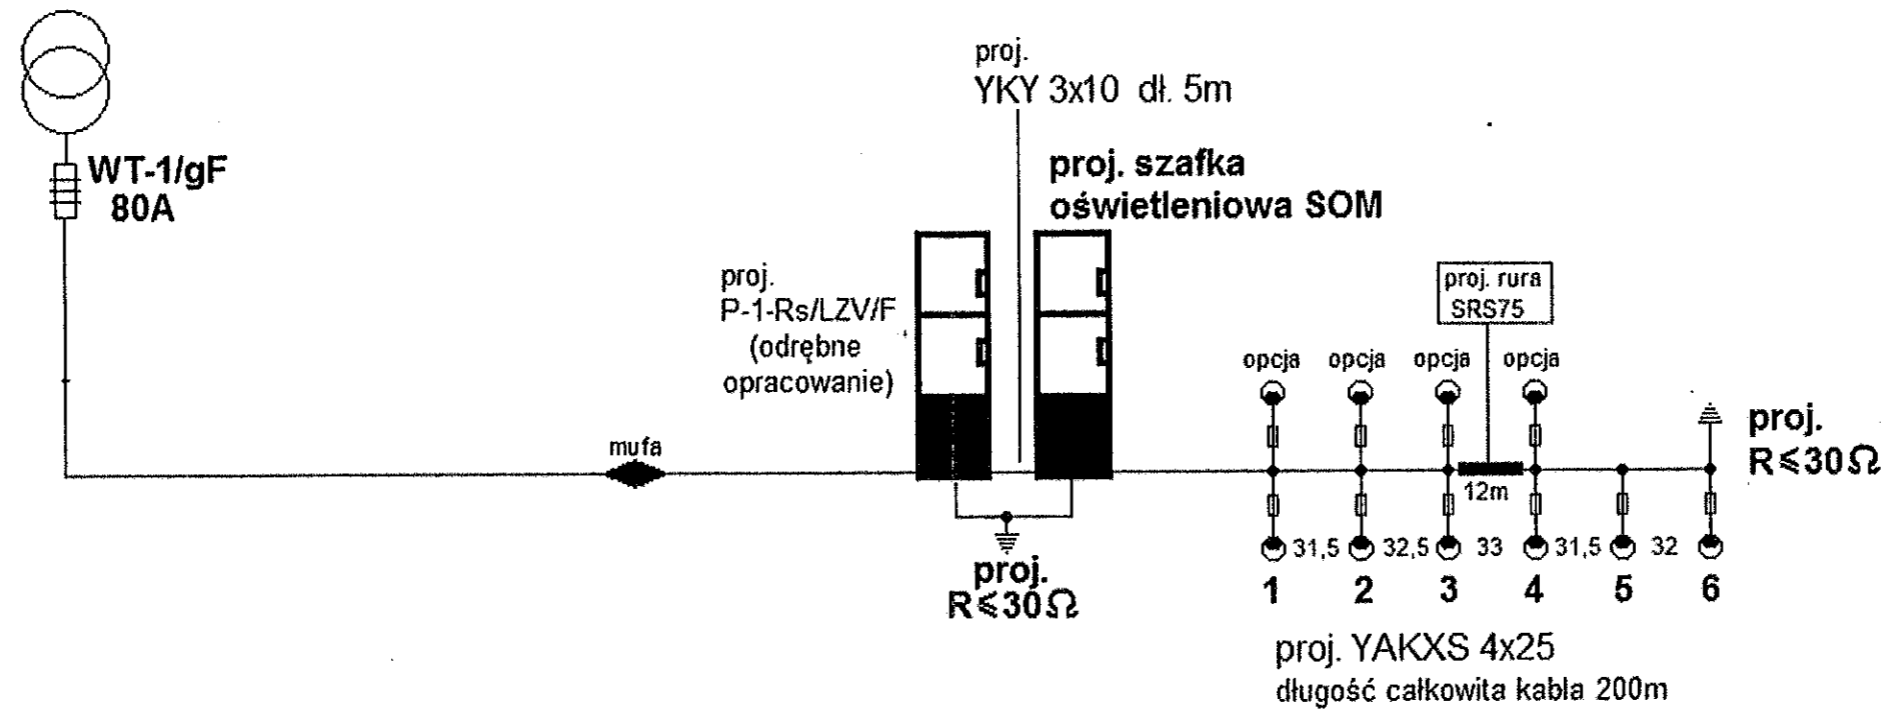

RYSUNEK NR 2	Schemat jednokreskowy zasilania		
OBIEKT:	Linia kablowa oświetlenia drogowego		
ADRES BUDOWY:	Odolion, ul. Szosa Ciechocińska, gm. Aleksandrów Kuj. działki nr 81/4, 612/2, 70/3		
INWESTOR:	Gmina Wiejska Aleksandrów Kuj. ul. Słowackiego 12, 87-700 Aleksandrów Kuj.		
PROJEKTANT:	mgr inż. Piotr Sawiński tel. 605 86 00 28	<small>Uprawnienia budowlane do projektowania i kierowania robotami budowlanymi bez ograniczeń w specjalności instalacyjnej w zakresie sieci, instalacji i urządzeń elektrycznych i elektroenergetycznych Nr ew. KUP/088/PWOE/04</small>	
DATA: 10.06.2016r.	SKALA: -	POWIERZCHNIA: A3	 PODPIS PROJEKTANTA