


**Szafka oświetleniowa SO  
ROŻNO PARCELE UL. WRZOSOWA**

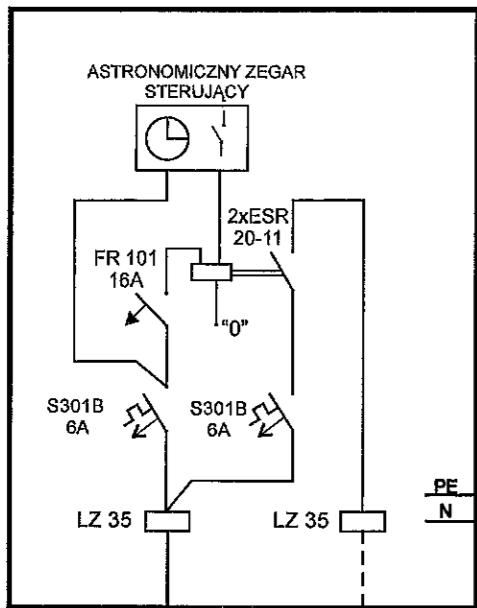


Kabel YAKXS 4x120 mm<sup>2</sup>

Łączna długość kabla YAKY 4x35 mm<sup>2</sup>, L = 89 mb

Rura AROT DVK 75, L = 89 mb

PEN  
*Ruz* ≤ 30Ω

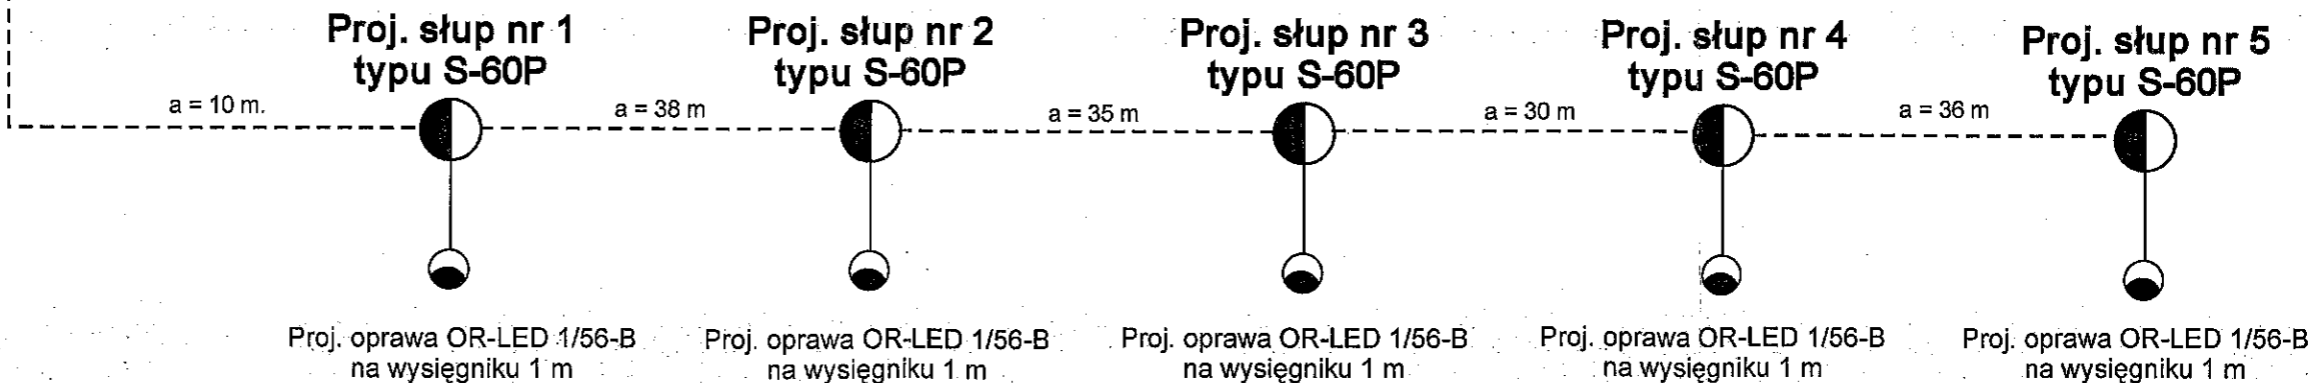

|               |   |          |          |
|---------------|---|----------|----------|
| Rysunek:      | <b>SCHEMAT IDEOWY ZASILANIA</b>   |          |          |
| Obiekt:       | Oświetlenie uliczne   |          |          |
| Adres:        | Rożno Parcele ul. Wrzosowa gmina Aleksandrów Kujawski                                   |          |          |
| Inwestor:     | GMINA ALEKSANDRÓW KUJAWSKI<br>87-700 Aleksandrów Kujawski, ul. Słowackiego 12           |          |          |
| Projektował:  | Inż. Marian Trzeciak, upr. Bud. w spec. instal. - inż.<br>upr. bud. GP.I.7342/292/TO/94 |          |          |
| Data: 01.2012 | Nr rys.: 2  | Pow.: A3 | Skala: - |

*Trzeciak*